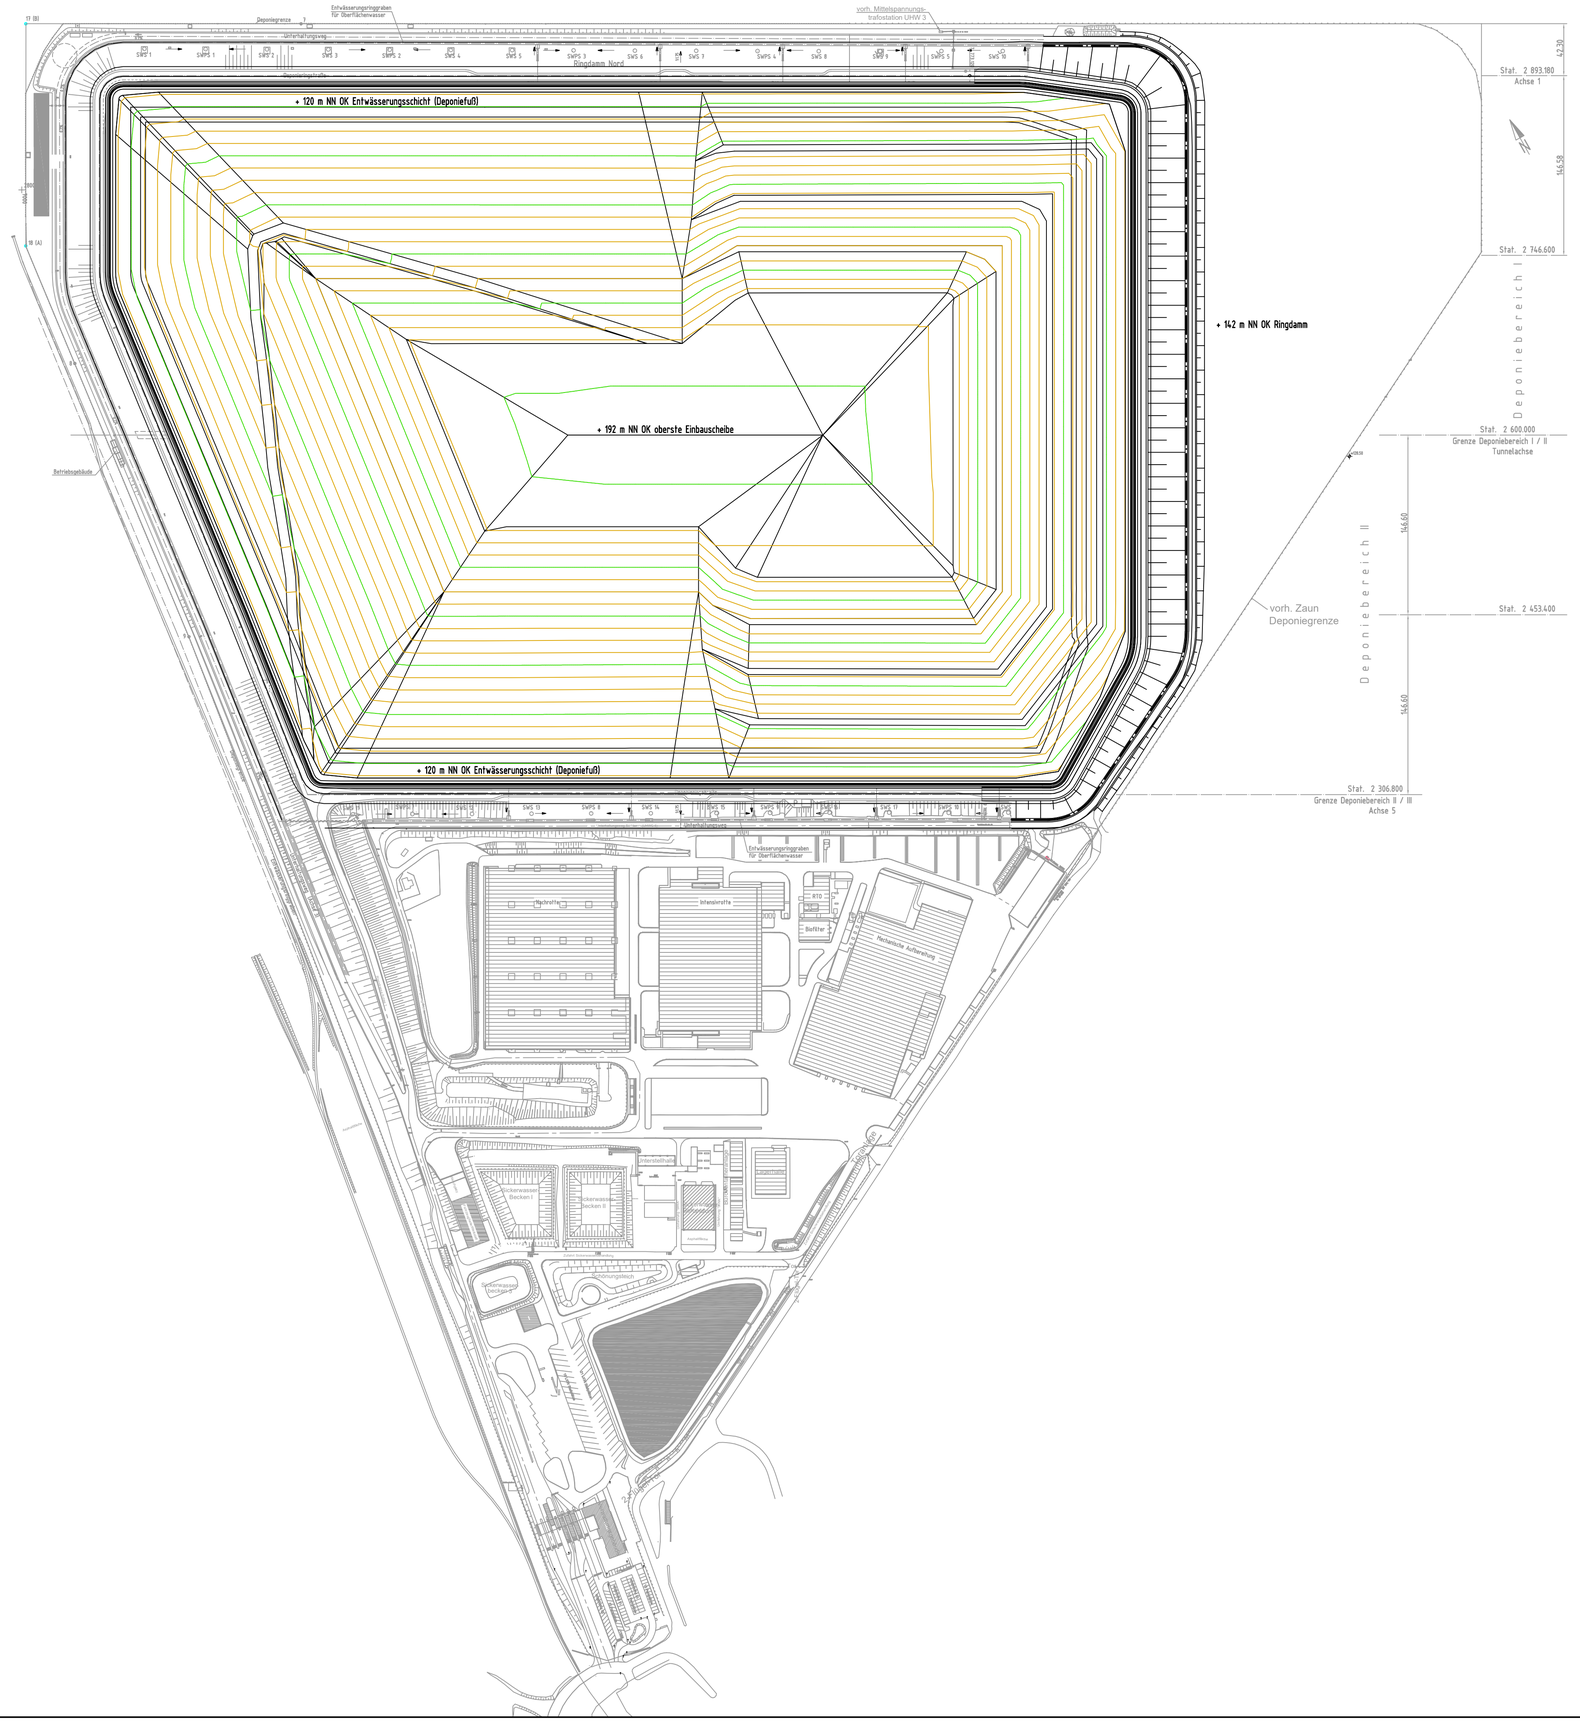
+ 120 m NN OK Entwässerungsschicht (Deponiefuß)
+ 192 m NN OK oberste Einbauscheibe
+ 142 m NN OK Ringdamm
+ 120 m NN OK Entwässerungsschicht (Deponiefuß)
Deponiegrenze
Entwässerungsgraben für Oberflächenwasser
vorh. Mittelspannungs-trafostation UHW 3
Unterhaltungsweg
Ringdamm Nord
Betriebsgebäude
Stat. 2 893.180
Achse 1
42.30
165.58
Stat. 2 746.600
Deponiebereich I
Stat. 2 600.000
Grenze Deponiebereich I / II
Tunnelachse
Achse
Deponiebereich II
146.60
vorh. Zaun
Deponiegrenze
Stat. 2 453.400
146.60
Stat. 2 306.800
Grenze Deponiebereich II / III
Achse 5
Werkstatt
Intensivrotte
Hochleistungs-Aufbereitung
Biofilter
Sickerwasser-Becken I
Sickerwasser-Becken II
Sickerwasser-Becken III
Regenrückhaltebecken
Unterstellhalle
Lagerhalle
Sozialtrakt
Waage
Waage
Waage